



LEGENDA:

PROJEKTOWANE ZAGOSPODAROWANIE TERENU:

- WEJŚCIE GŁÓWNE
- MAŁA ARCHITEKTURA WG. ZESTAWIENIA W PROJ. PRZETARGOWYM
- NAWIERZCHNIA Z PIASKU OGRANICZONA PALISADĄ BETONOWĄ
- POWIERZCHNIA TRAWIASTA
- GRANICA TERENU INWESTYCJI

ISTNIEJĄCE ZAGOSPODAROWANIE TERENU:

- ZIELEŃ ISTNIEJĄCA
- RÓŻA WIATRÓW

W przypadku stwierdzenia kolizji projektowanego układu z zielenią istniejącą wykonawca może wprowadzić zmiany w projekcie lub zwrócić się do projektanta by ten przygotował odpowiednie rysunki zamiennne.

NAZWA OBIEKTU BUDOWLANEGO:

PLAC ZABAW

STADIUM: PROJEKT ZAGOSPODAROWANIA TERENU

INWESTOR:

GMINA RZAŚNIA
UL.KOŚCIUSZKI 16
98-332 RZAŚNIA

ADRES OBIEKTU BUDOWLANEGO:

REKLE
98-332 RZAŚNIA
NR EWID. DZIAŁKI 270

TYTUŁ RYSUNKU: PROJEKT ZAGOSPODAROWANIA TERENU

BRANŻA:	ARCHITEKTURA		
PROJEKTANT:	mgr.inż.arch.Marta Wachowiak		
NUMER UPRAWNIENI:	PODPIS:	DATA:	
58/WPOKK/UpB/2011		08.2012	
PROJEKTANT ADAPTUJĄCY:			
NUMER UPRAWNIENI:	PODPIS I DATA: adaptowano		
SKALA RYSUNKU:	NUMER RYSUNKU:	NUMER STRONY:	
1:500	PZ1	5	




1.ZESTAW ZABAWOWY I



2.HUŚTAWKA PODWÓJNA



3. HUŚTAWKA BOCIANIE GNIAZDO

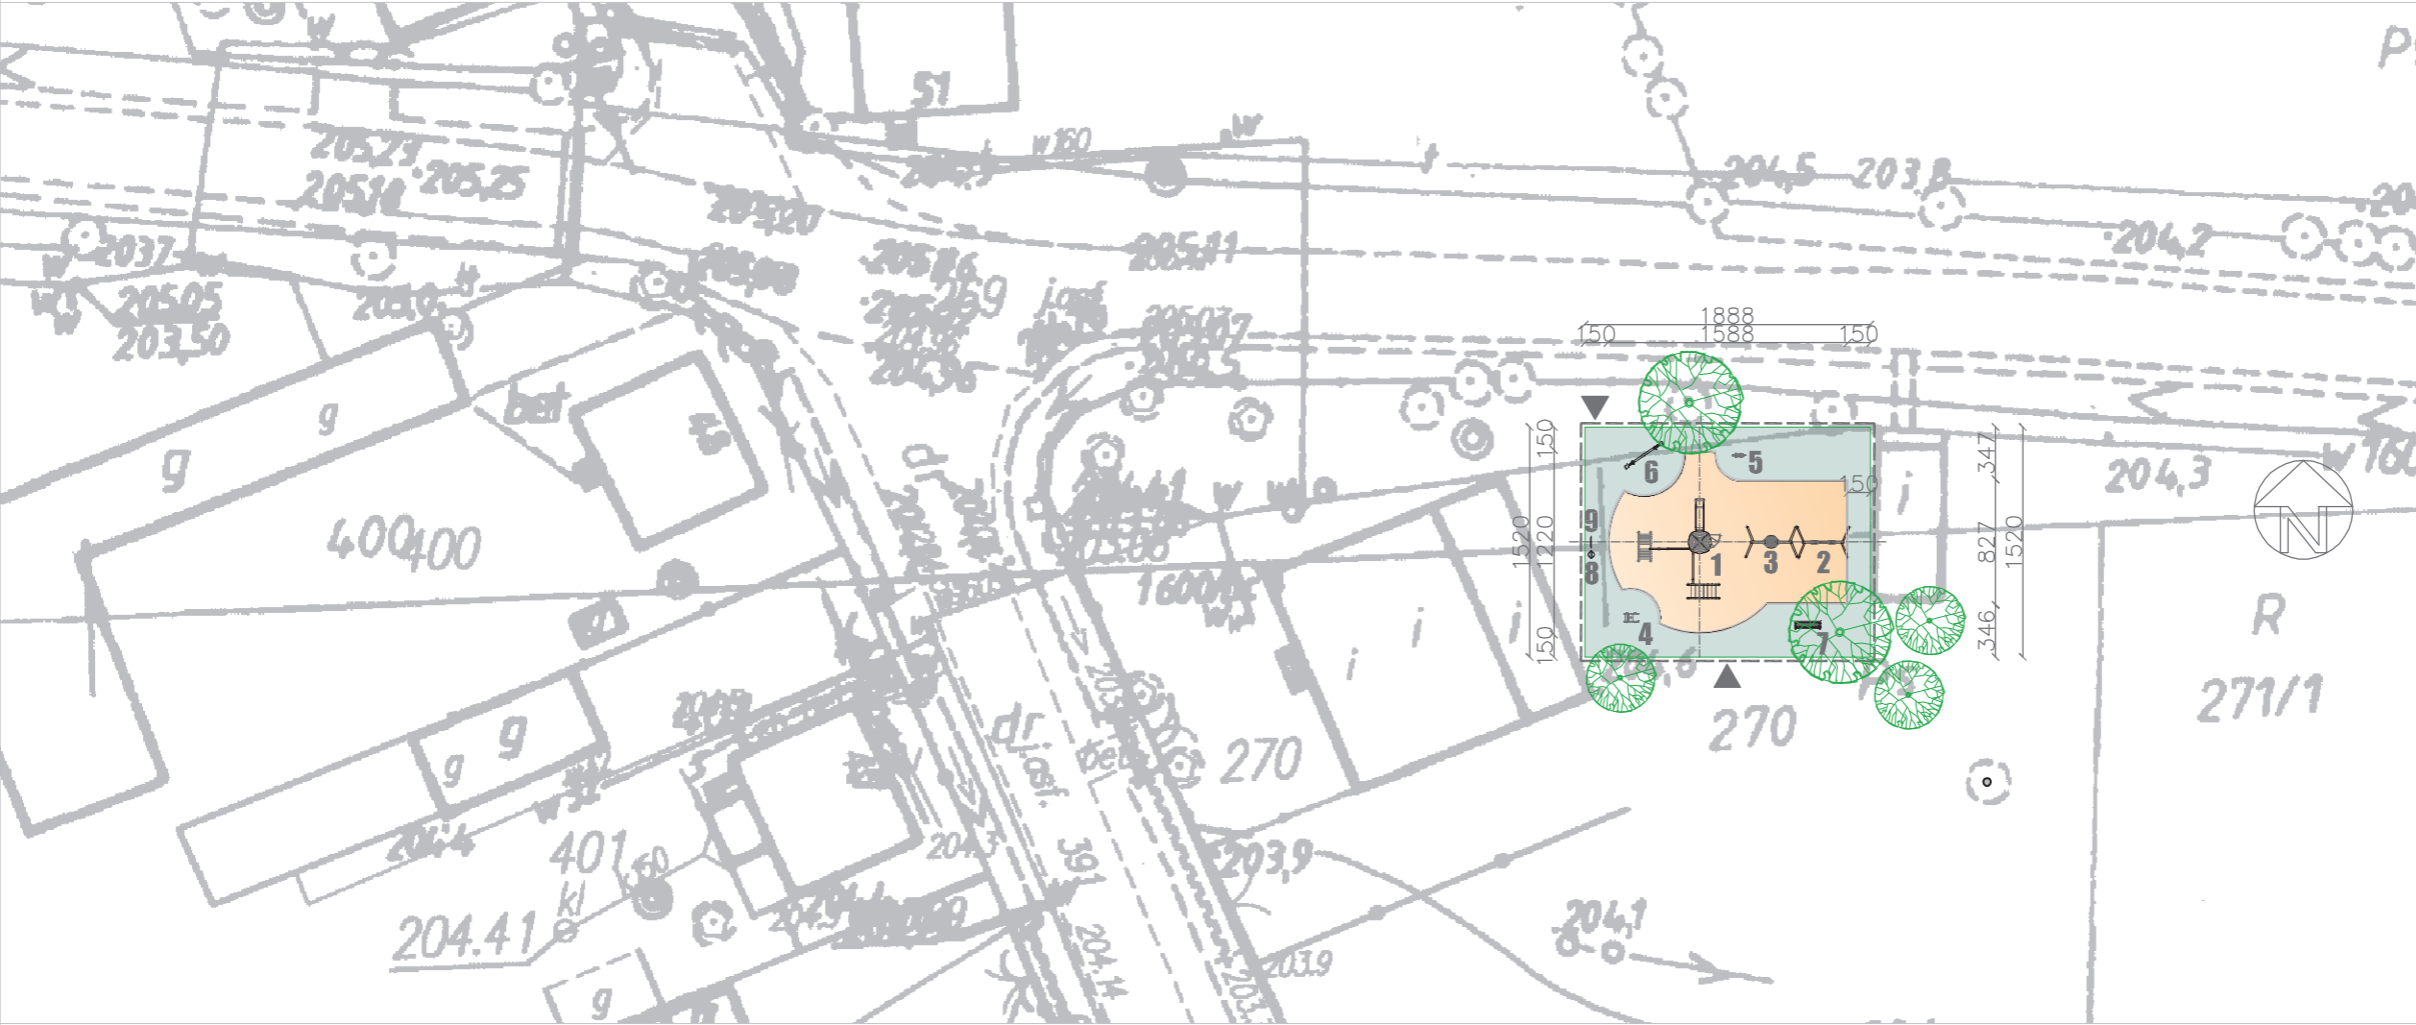

4-5. SPRĘŻYNOWCE



6.HUŚTAWKA WAGOWA



7.ŁAWKA



8. KOSZ NA ŚMIECI



9.TABLICA Z REGULAMINEM