




LEGENDA:

- 12,000,00

MAŁA ARCHITEKTURA  
WG. ZESTAWIENIA W PROJ.  
PRZETARGOWYM
- NAWIERZCHNIA Z PIASKU  
OGRANICZONA PALISADĄ BET.
- POWIERZCHNIA TRAWIASTA
- STREFA BEZPIECZNEGO  
UPADKU Z URZĄDZENIA

UWAGA TOLERANCJA W WYM.  
URZĄDZEŃ ORAZ ICH USTAWIENIU NA  
DZIAŁCE WYNOSI +/-10% POD  
WARUNKIEM, ŻE PO WPROWADZENIU  
MODYFIKACJI BĘDĄ ONE ZGODNE Z  
NORMAMI BEZPIECZEŃSTWA ORAZ  
INNymi PRZEP. PRAWA

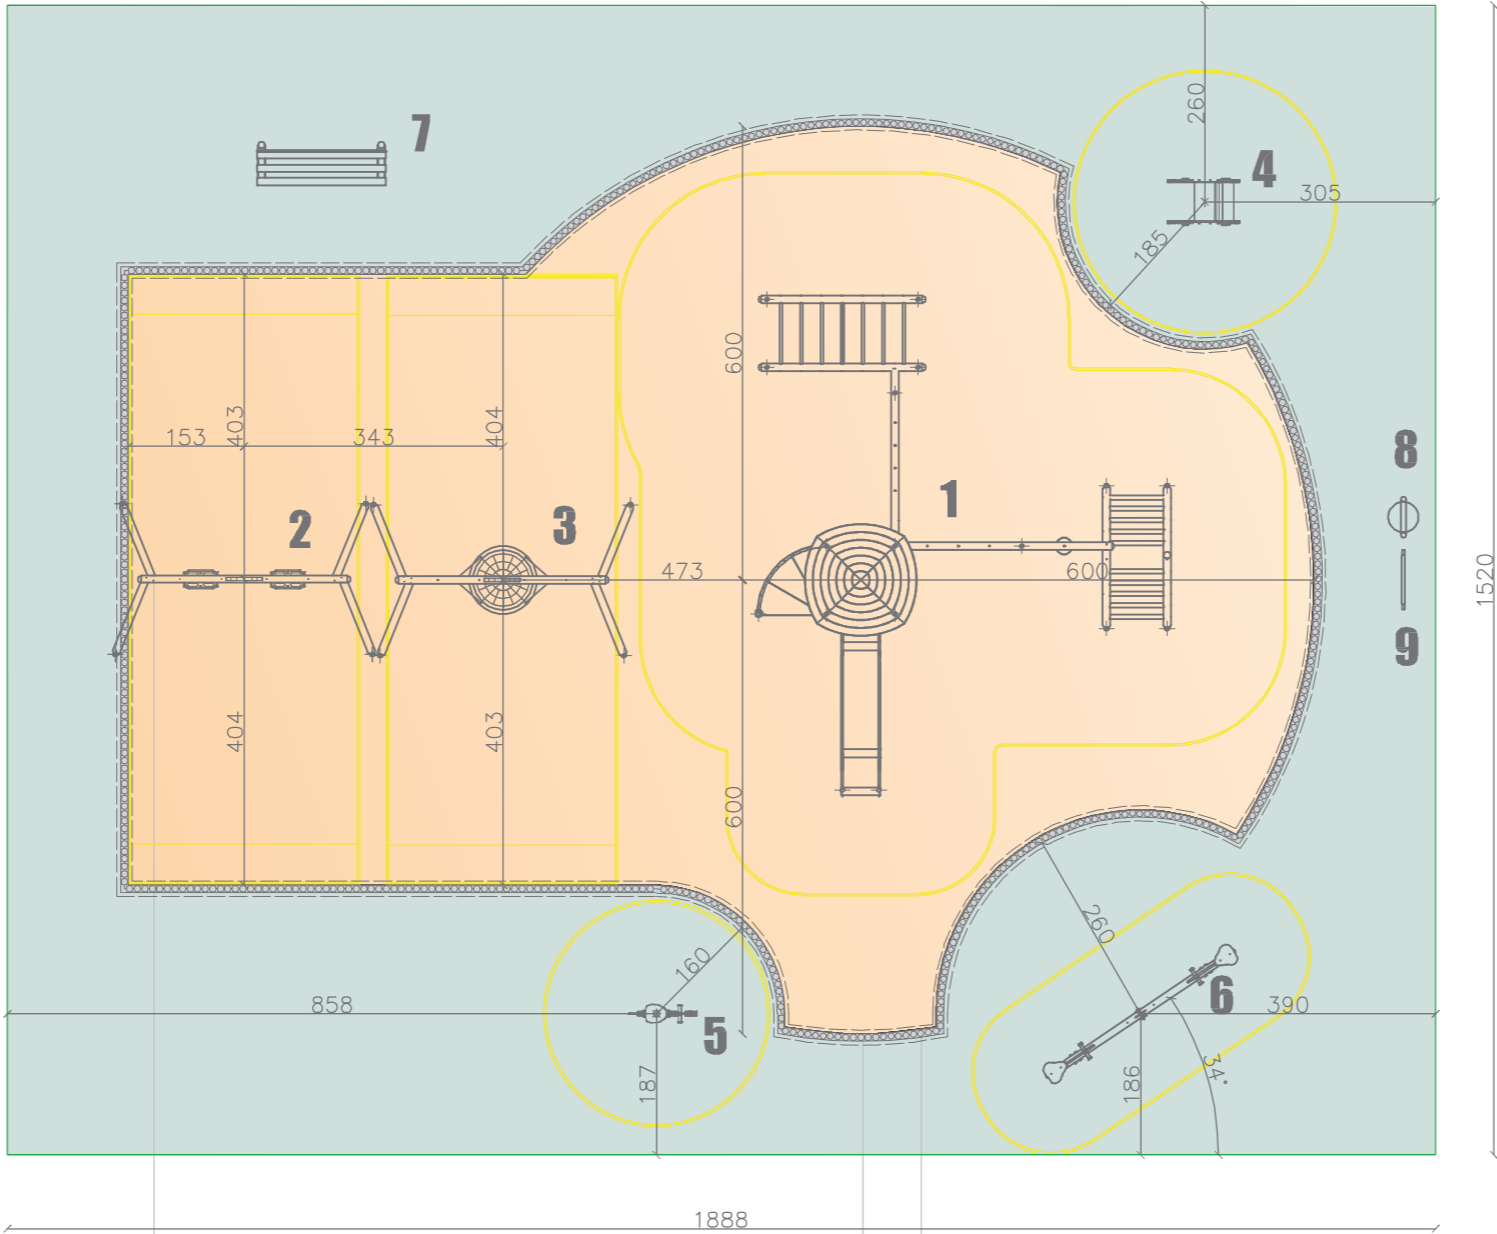

Wszystkie urządzenia  
zabawowe i inne obiekty  
małej architektury należy  
montować i fundamentować  
zgodnie z instrukcjami  
montażu dostarczonymi przez  
p r o d u c e n t a .

OTULINA PALISADY BETONOWEJ Z  
BETONU KLASY C12/15  
M I N . G R U B . 5 0 m m  
LICZĄC OD DOLNEJ ORAZ PRZEDNIEJ I  
TYLNEJ KRAWĘDZI PALISADY. OTULINĘ  
Z SUCHEGO BETONU NALEŻY UMIEŚCIĆ  
NA PODSYPCE PIASKOWEJ O  
GRUBOŚCI M I N . 5 0 m m .

PALISADA BETONOWA 25X10X6cm  
K O L O R S Z A R Y

NAZWA OBIEKTU BUDOWLANEGO:

PLAC ZABAW

STADIUM: PROJEKT PRZETARGOWY

INWESTOR: **GMINA RZAŚNIA**  
UL.KOŚCIUSZKI 16  
98-332 RZAŚNIA

ADRES OBIEKTU BUDOWLANEGO:

KOLONIA BROSZĘCIN  
98-332 RZAŚNIA  
NR EWID. DZIAŁKI 372

TYTUŁ RYSUNKU:

**RZUT PLACU ZABAW**

BRANŻA:	ARCHITEKTURA		
PROJEKTANT:	mgr.inż.arch.Marta Wachowiak		
NUMER UPRAWNIEN:	PODPIS:	DATA:	
58/WFOKK/UpB/2011		08.2012	
PROJEKTANT			
ADAPTUJĄCY:			
NUMER UPRAWNIEN:	PODPIS	DATA:	
	adaptowano		
SKALA RYSUNKU:	NUMER RYSUNKU:	NUMER STRONY:	
1:100	PP1	11	