



LEGENDA:

- NAWIERZCHNIA Z PIASKU
134,30m²
- NAWIERZCHNIA TRAWIASTA
147,70m²
- CAŁKOWITA POWIERZCHNIA
PLACU
287,00m²

UWAGA TOLERANCJA W WYM. URZĄDZEŃ ORAZ ICH USTAWIENIU NA DZIAŁCE WYNOŚI +/-10% POD WARUNKIEM, ŻE PO WPROWADZENIU MODYFIKACJI BĘDĄ ONE ZGODNE Z NORMAMI BEZPIECZEŃSTWA ORAZ INNYMI PRZEP. PRAWA

NAZWA OBIEKTU BUDOWLANEGO:

PLAC ZABAW

STADIUM: PROJEKT PRZETARGOWY


INWESTOR: GMINA RZAŚNIA
UL.KOŚCIUSZKI 16
98-332 RZAŚNIA

ADRES OBIEKTU BUDOWLANEGO:

SUCHOWOLA
98-332 RZAŚNIA
NR EWID. DZIAŁKI 559,560

TYTUŁ RYSUNKU:
WYMIAROWANIE
NAWIERZCHNI

BRANŻA:	ARCHITEKTURA	
PROJEKTANT:	mgr.inż.arch.Marta Wachowiak	
NUMER UPRAWNIENI:	PODPIS:	DATA:
58/WPOKK/UpB/2011		08.2012
PROJEKTANT ADAPTUJĄCY:		
NUMER UPRAWNIENI:	PODPIS I DATA:	
	adaptowano	
SKALA RYSUNKU:	NUMER RYSUNKU:	NUMER STRONY:
1:100	PP2	12

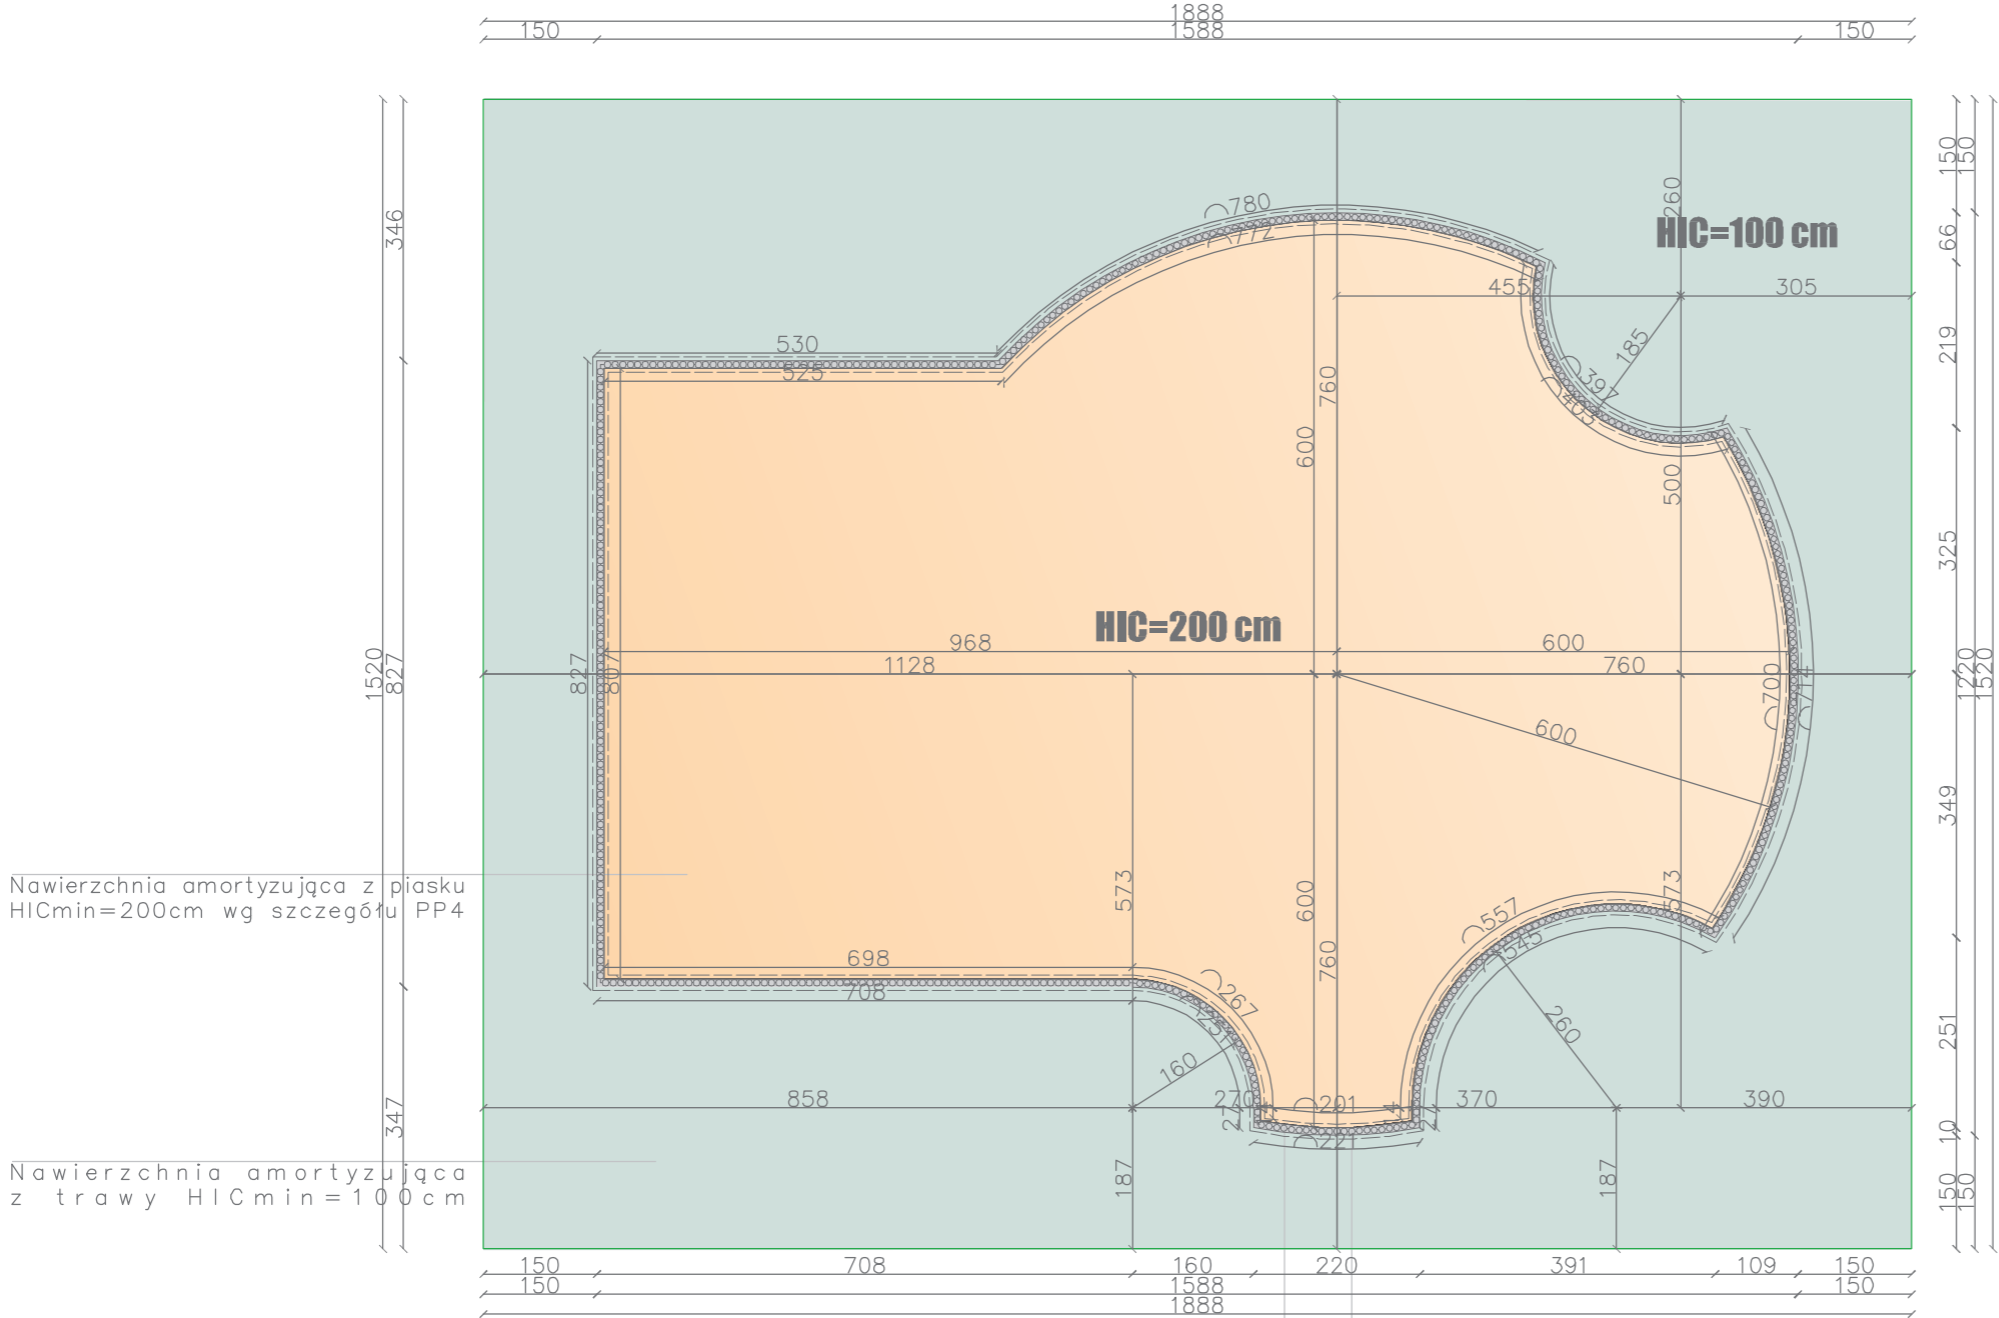

Nawierzchnia amortyzująca z piasku
HICmin=200cm wg szczegółu PP4

Nawierzchnia amortyzująca
z trawy HICmin=100cm

KSZTAŁTY PALISADY MAJĄ
ODWZOROWYWAĆ WYMIARY ZAŁOŻONE
W PROJEKCIE Z TOLERANCJĄ +/-10%

PALISADA BETONOWA 25X10X6cm
K O L O R S Z A R Y