




LEGENDA:

- 12,000,00

MAŁA ARCHITEKTURA
WG. ZESTAWIENIA W PROJ.
PRZETARGOWYM
- NAWIERZCHNIA Z PIASKU
OGRANICZONA PALISADĄ BET.
- POWIERZCHNIA TRAWIASTA
- STREFA BEZPIECZNEGO
UPADKU Z URZĄDZENIA

UWAGA TOLERANCJA W WYM.
URZĄDZEŃ ORAZ ICH USTAWIENIU NA
DZIAŁCE WYNOSI +/-10% POD
WARUNKIEM, ŻE PO WPROWADZENIU
MODYFIKACJI BĘDĄ ONE ZGODNE Z
NORMAMI BEZPIECZEŃSTWA ORAZ
INNymi PRZEP. PRAWA

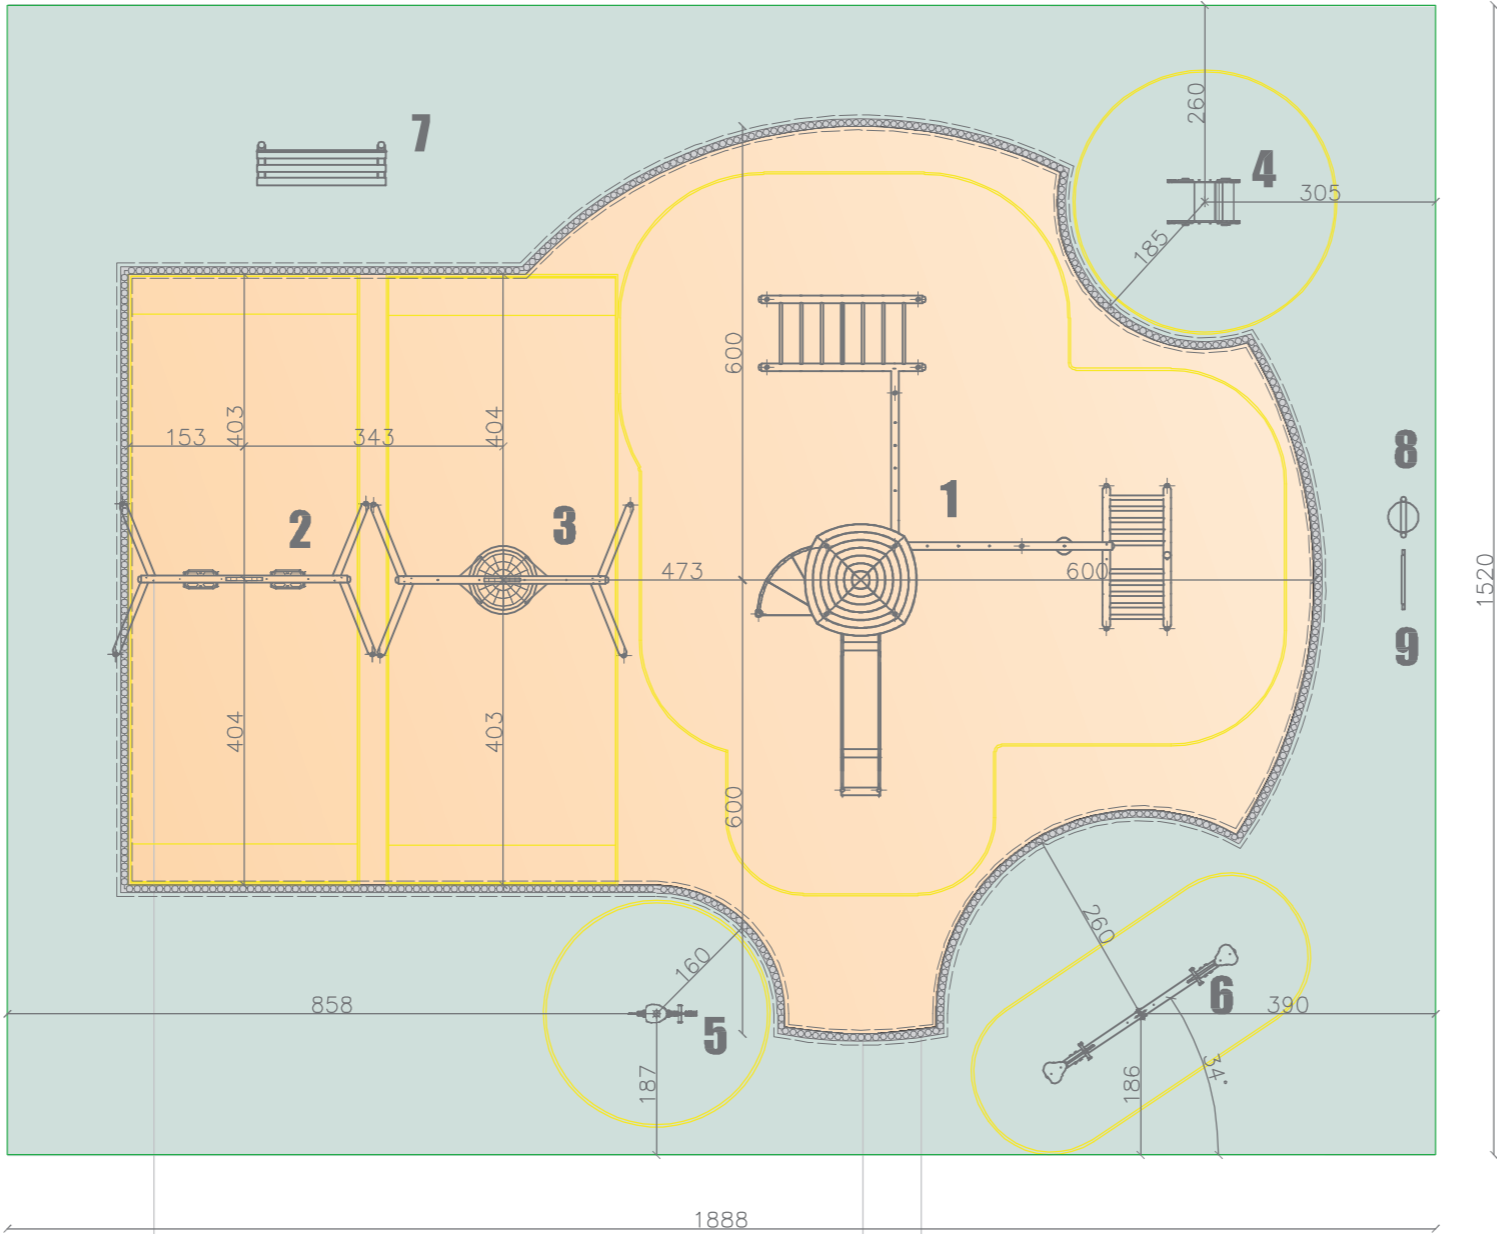

Wszystkie urządzenia
zabawowe i inne obiekty
małej architektury należy
montować i fundamentować
zgodnie z instrukcjami
montażu dostarczonymi przez
p r o d u c e n t a .

OTULINA PALISADY BETONOWEJ Z
BETONU KLASY C12/15
M I N . G R U B . 5 0 m m
LICZĄC OD DOLNEJ ORAZ PRZEDNIEJ I
TYLNEJ KRAWĘDZI PALISADY. OTULINĘ
Z SUCHEGO BETONU NALEŻY UMIEŚCIĆ
NA PODSYPCE PIASKOWEJ O
G R U B O Ś C I M I N . 5 0 m m .

PALISADA BETONOWA 25X10X6cm
K O L O R S Z A R Y

NAZWA OBIEKTU BUDOWLANEGO:

PLAC ZABAW

STADIUM: PROJEKT PRZETARGOWY

INWESTOR: **GMINA RZAŚNIA**
UL.KOŚCIUSZKI 16
98-332 RZAŚNIA

ADRES OBIEKTU BUDOWLANEGO:

SUCHOWOLA
98-332 RZAŚNIA
NR EWID. DZIAŁKI 559,560

TYTUŁ RYSUNKU:

RZUT PLACU ZABAW

BRANŻA:	ARCHITEKTURA		
PROJEKTANT:	mgr.inż.arch.Marta Wachowiak		
NUMER UPRAWNIEN:	58/WPOKK/UpB/2011	PODPIS:	DATA: 08.2012
PROJEKTANT ADAPTUJĄCY:			
NUMER UPRAWNIEN:	PODPIS I DATA: adaptowano		
SKALA RYSUNKU:	NUMER RYSUNKU:	NUMER STRONY:	
1:100	PP1	11	